

Ситуационный план расположения земельного участка

(Схема расположения земельного участка)

Расположенного в с. Суйга по ул. Комарова, 27

Масштаб 1:500
Лист 1 из 1




Инженер-землеустроитель Администрации
Суйгинского сельского поселения

[Handwritten signature]

С. В. Аппарин

Ситуационный план расположения земельного участка
(Схема расположения земельного участка)
Расположенного в с. Суйга по ул. Кооперативная, 53

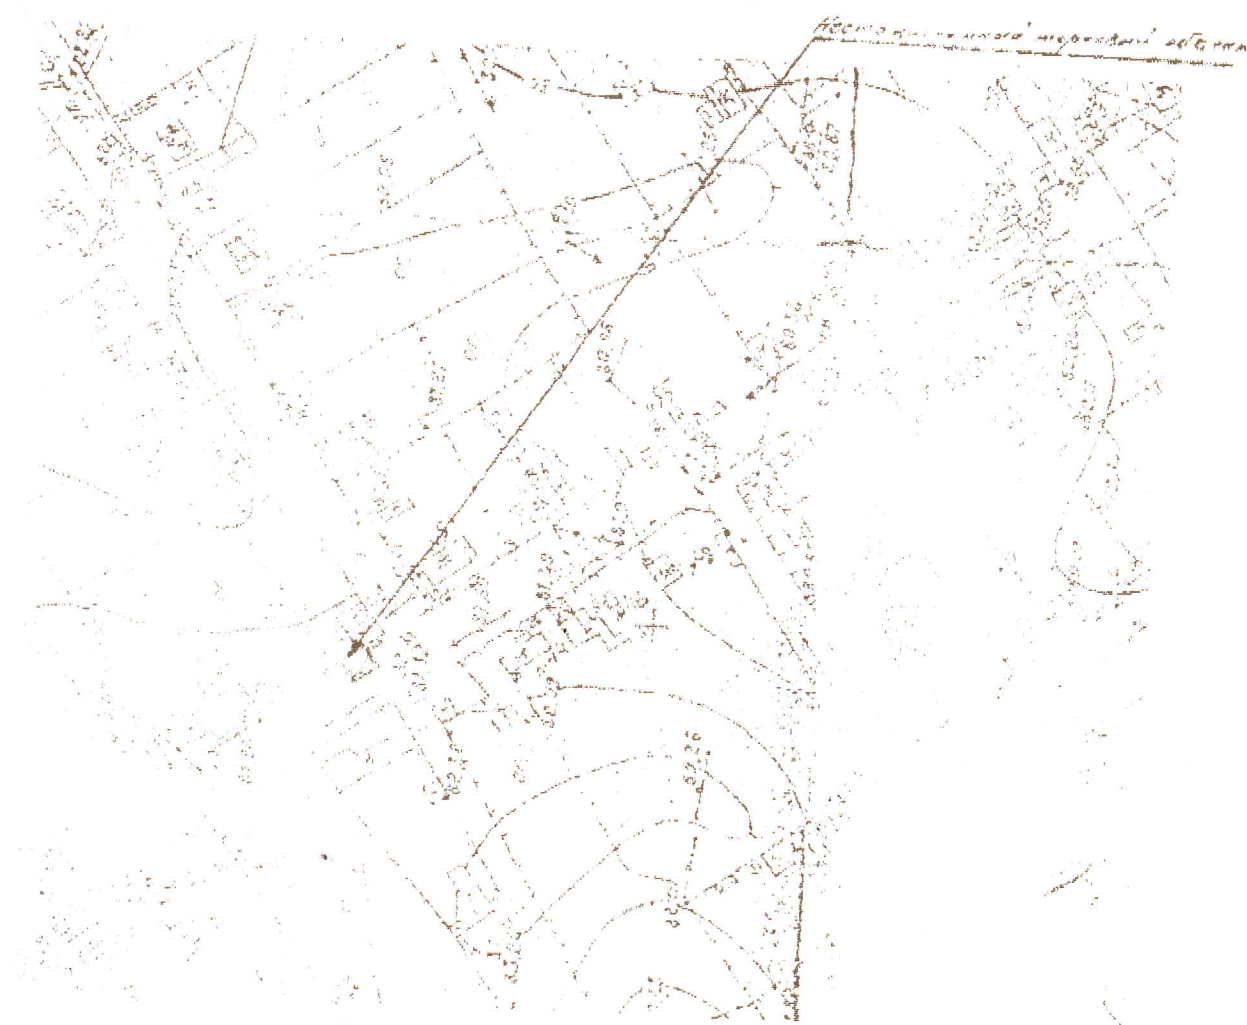

Инженер-землеустроитель Администрации
Суйгинского сельского поселения

И.И. Мухоморов